


Пример схемы подключения оборудования периметрального шкафа

- Пробод питания 220В – ВВГнг 2х1,5 – 500м
- Пробод заземления – ПРПТМ 1х0,9 – 100м
- Пробод питания 12В – ПВС 2х1 – 20м
- Пробод питания 24В – ПВС 2х1,5 – 400м
- Оптический порт – SC/SC – гурленский шур – 5м
- Линия Ethernet – УТР cat 5e – 20м
- RS485 – КМ2 – 20м
- Сенсорный кабель – КТВ-МФ, ТППаД, ЕFlex – 550м
- Неудобительный кабель – РК 75-4-11 – 50м
- ОШ – КСТВ 2х0,5 – 250м
- Линия Вудео – RG 6 SAT – 750м

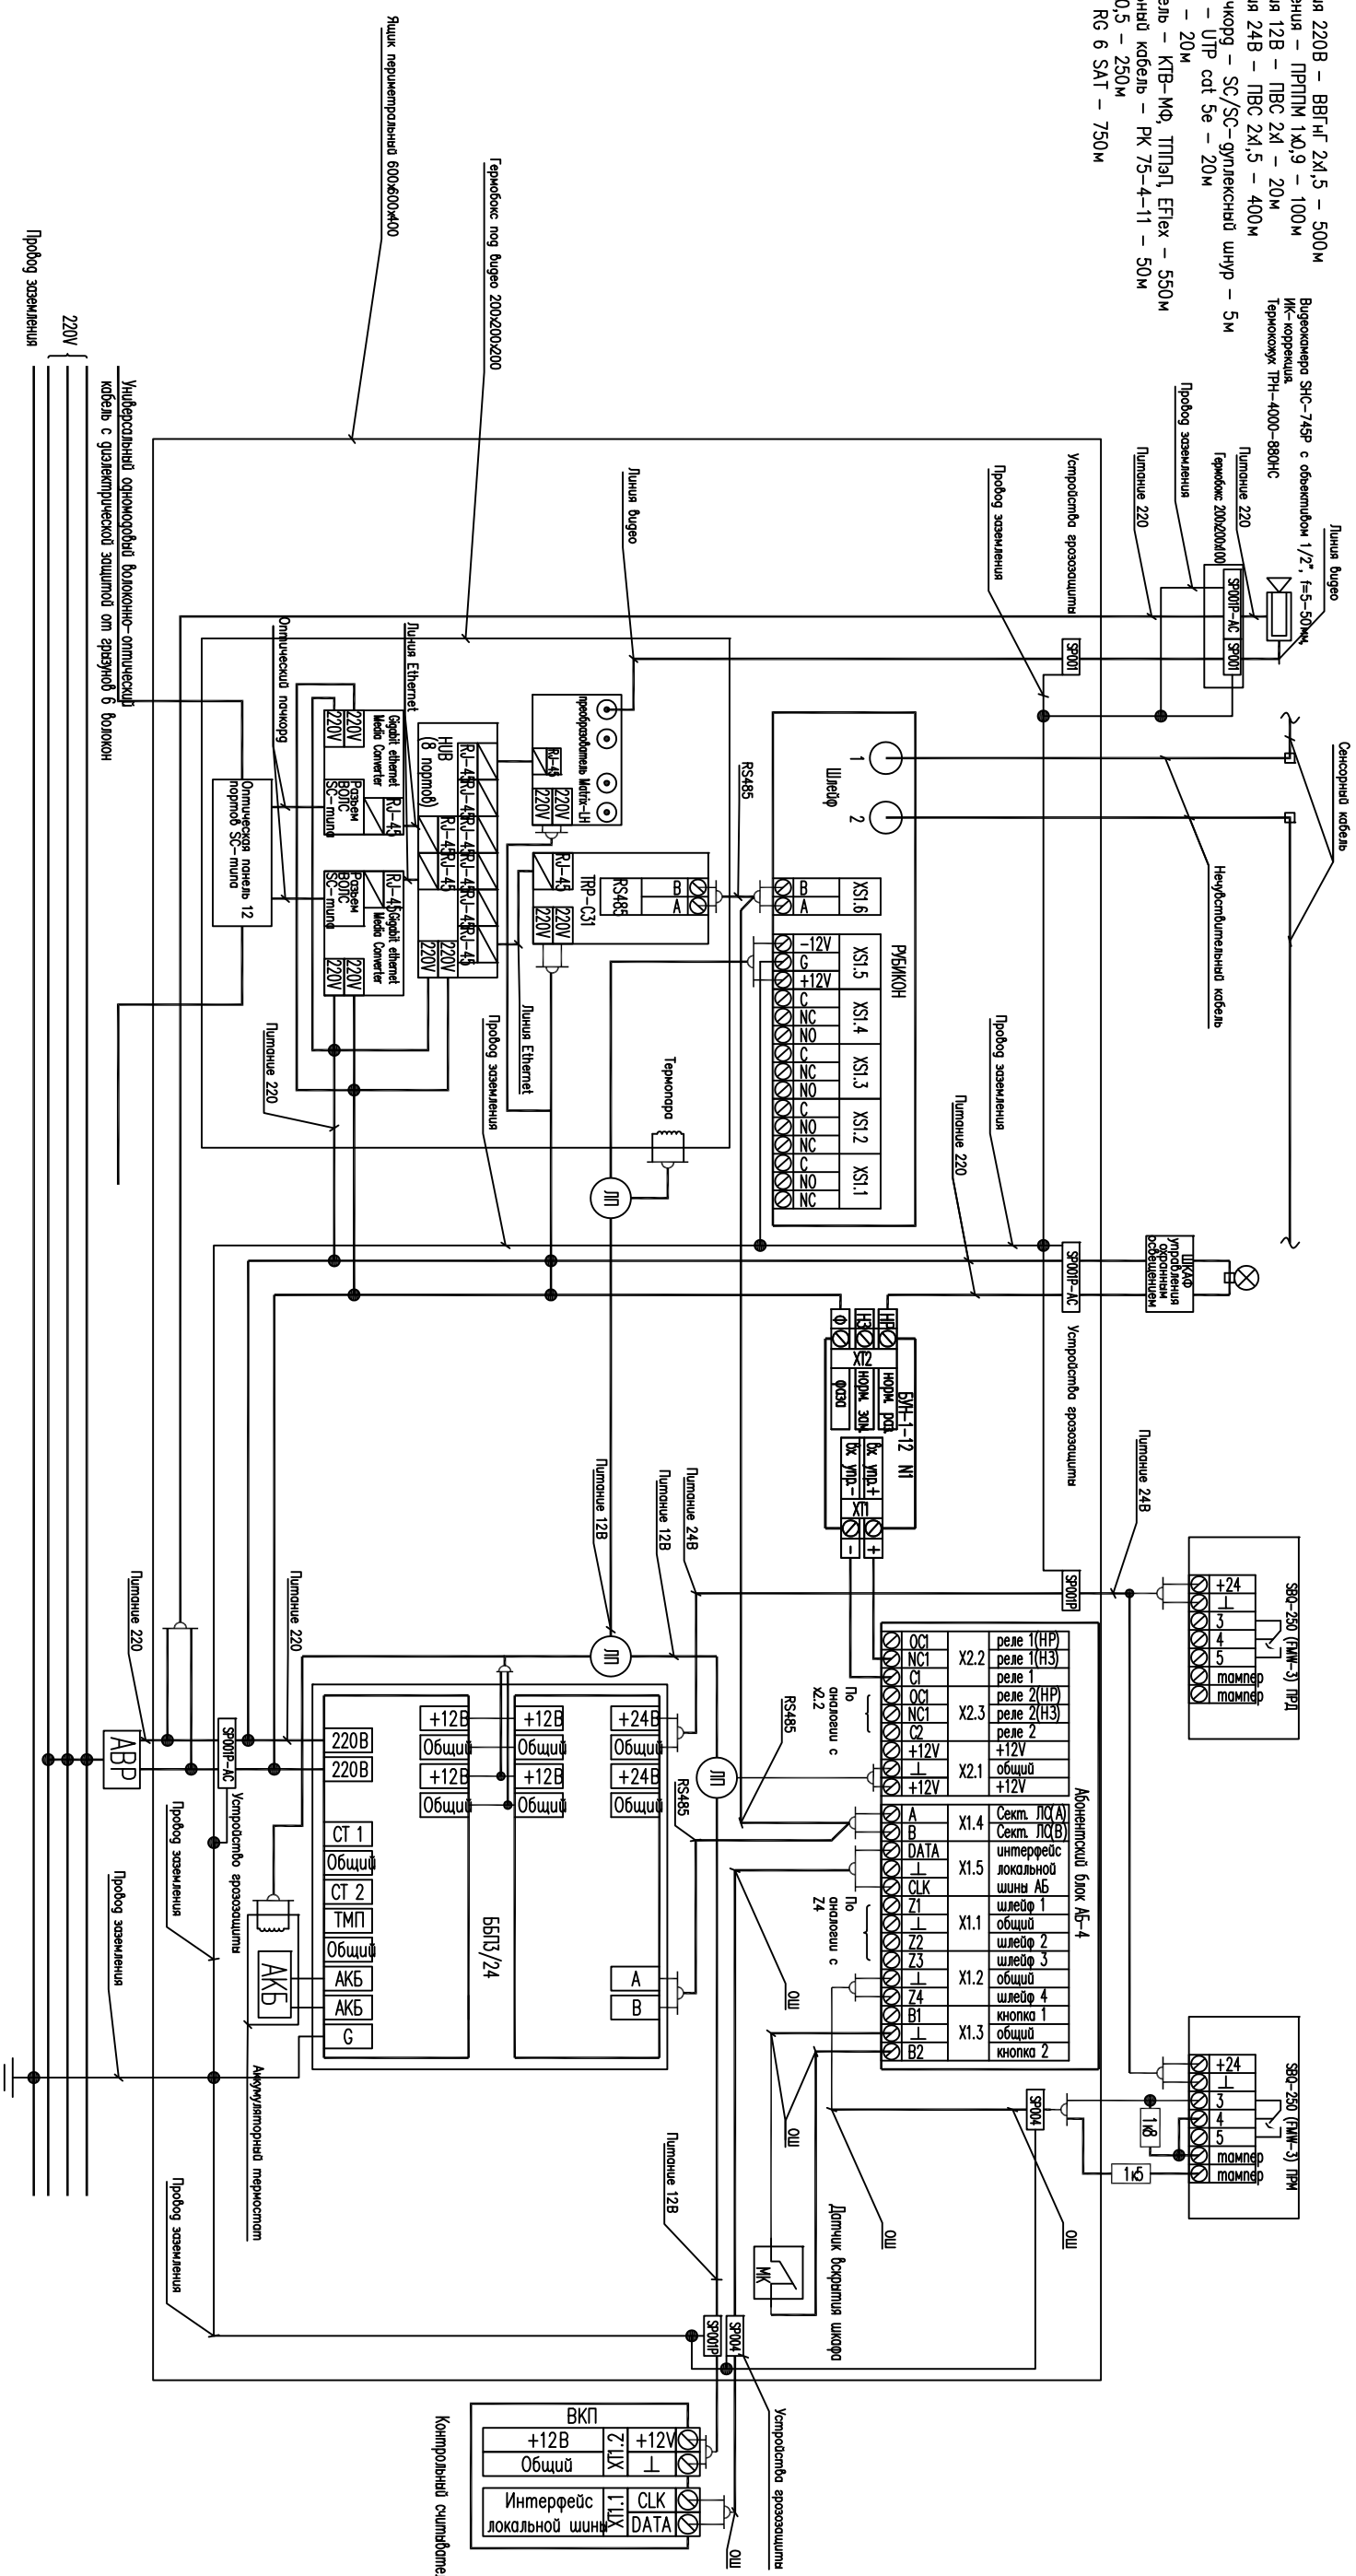

СПЕЦИФИКАЦИЯ ОБОРУДОВАНИЯ

Наименование	Количество	Наименование	Количество
ВКП	1	В-ш портный НВВ	1
Датчик периметральный SBC-250 (ГМВ-3)	4	Сигнет ethernet медиа конвертер	2
Наблюдатель машинкомпания SD 8561W	1	Оптическая панель на 12 портов SC-плата	1
Абонентский блок АБ4	1	Видеокамера SNC-74SP с объективом 1/2", F=5-50мм	8
Блок управления неаварийки ВН-1-12	1	ИК-аварийка	8
Наблюдатель охранной Рубин-1	1	Термокамер ТН-4000-880НС	8
Устройство грозозащиты SP004	2	Грмоблок 200/200/200	1
Устройство грозозащиты SP001P	2	Акустический термометр	1
Устройство грозозащиты SP001P-AC	10	Термопара	1
Блок бесперебойного питания БАП/24	1	Грмоблок по Вудео 200/200/200	1
Преобразователь ТР-С31	1	Ящик периметральный 600/600/400	1
Преобразователь МАТКХ-ЦН	2	Ящик пог АКБ 65Ач	1
		Ящик пог АКБ 65Ач	1

СПЕЦИФИКАЦИЯ ОБОРУДОВАНИЯ

Наименование	Количество	Наименование	Количество
ВКП	1	В-ш портный НВВ	1
Датчик периметральный SBC-250 (ГМВ-3)	4	Сигнет ethernet медиа конвертер	2
Наблюдатель машинкомпания SD 8561W	1	Оптическая панель на 12 портов SC-плата	1
Абонентский блок АБ4	1	Видеокамера SNC-74SP с объективом 1/2", F=5-50мм	8
Блок управления неаварийки ВН-1-12	1	ИК-аварийка	8
Наблюдатель охранной Рубин-1	1	Термокамер ТН-4000-880НС	8
Устройство грозозащиты SP004	2	Грмоблок 200/200/200	1
Устройство грозозащиты SP001P	2	Акустический термометр	1
Устройство грозозащиты SP001P-AC	10	Термопара	1
Блок бесперебойного питания БАП/24	1	Грмоблок по Вудео 200/200/200	1
Преобразователь ТР-С31	1	Ящик периметральный 600/600/400	1
Преобразователь МАТКХ-ЦН	2	Ящик пог АКБ 65Ач	1
		Ящик пог АКБ 65Ач	1